



Regenrückhaltebecken

Schnitt A - A

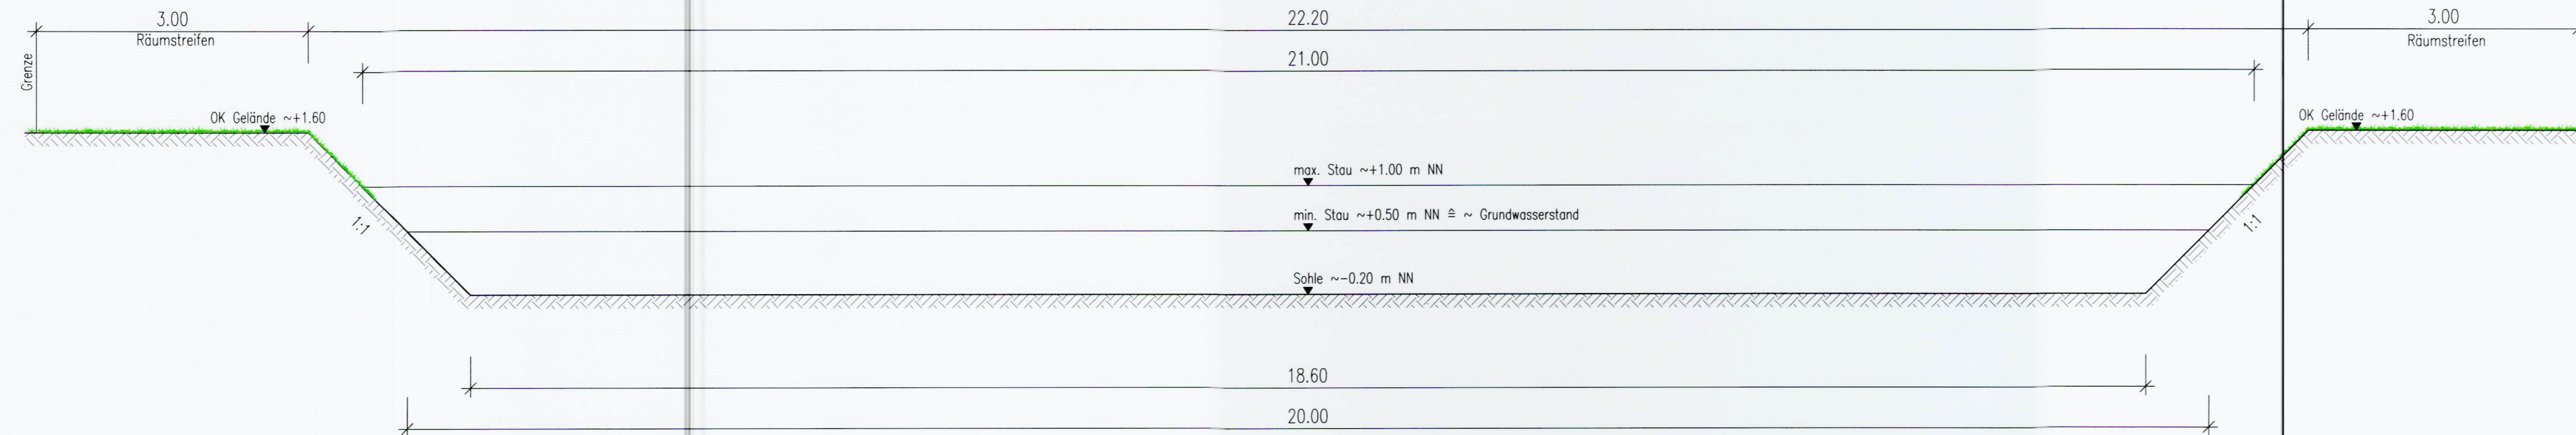

Schnitt B - B

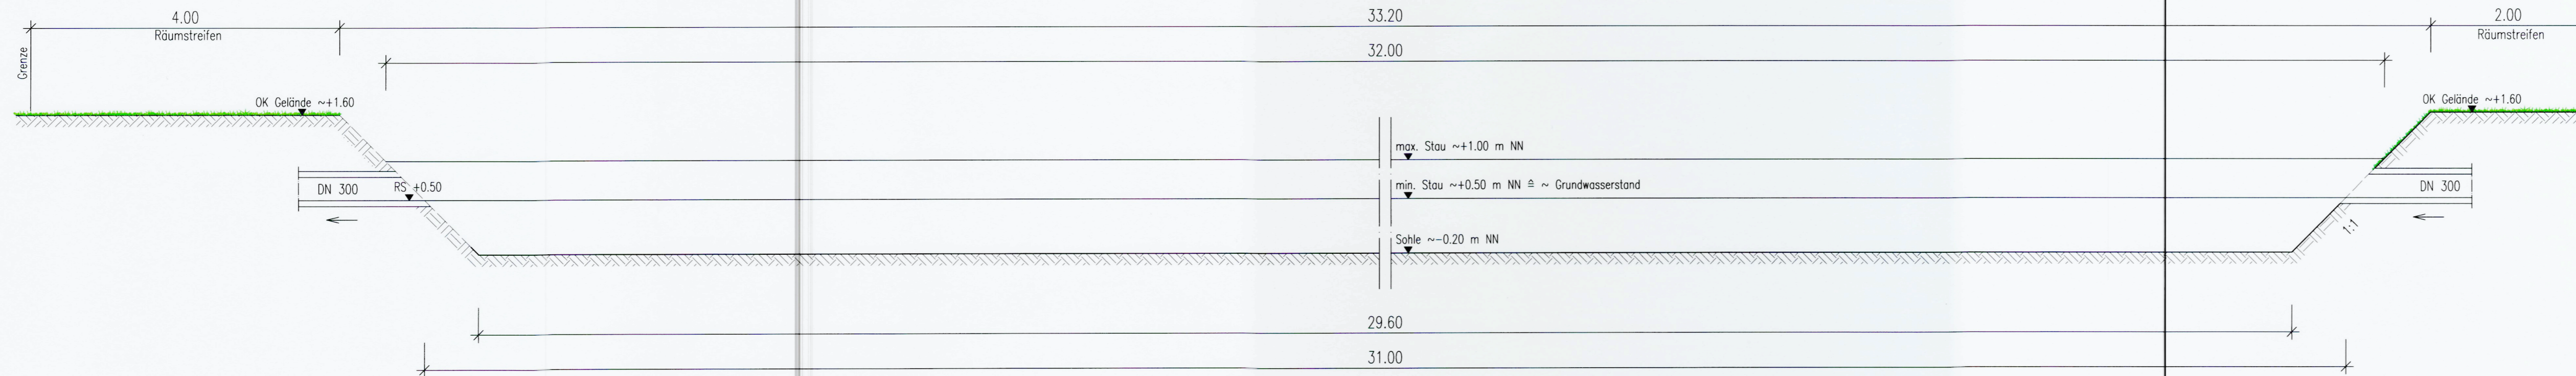

**Gemeinde
Ostrhauderfehn**



Gemeinde Ostrhauderfehn
Ortsteil Idafehn

B-Plan Nr. 29.2 "Idafehn-Süd, 2. Erweiterung"
Regenrückhaltebecken

4628/859

Schnitt
M. 1:50

Anlage:
Blatt:

<p>Hesel, den 26.02.2024 <i>Ingenieur</i> Kremer-Klärgesellschaft Auf der Gaste 1, 26880 Hesel, Tel.: 04950/1041</p>	Bearbeitet	20.07.2021	Groenh.
	Gezeichnet	20.07.2021	Böke
	Gezeichnet	17.07.2023	Haan
	Gezeichnet	05.02.2024	Hens.
	Gezeichnet	26.02.2024	Hens.