



Regenwasserrückhaltebecken

Schnitt A - A

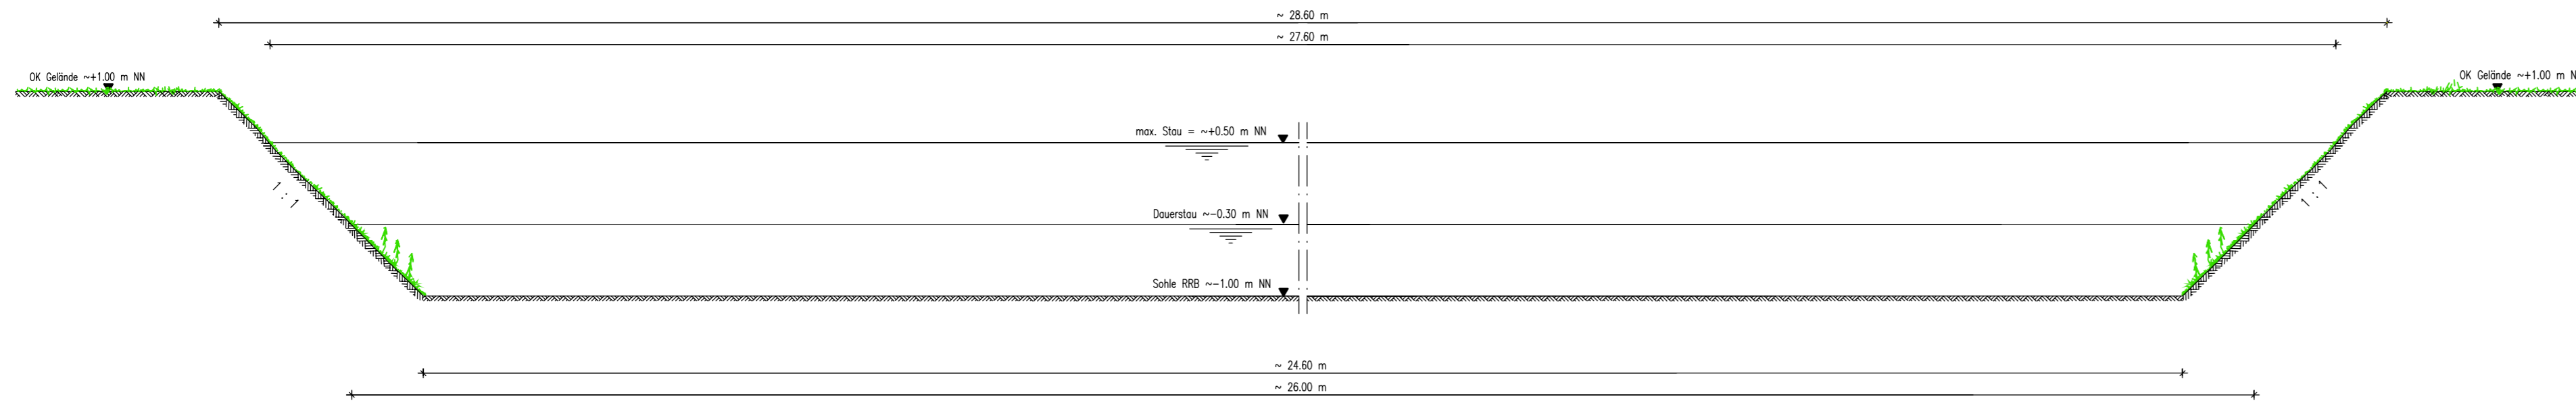

Schnitt B - B

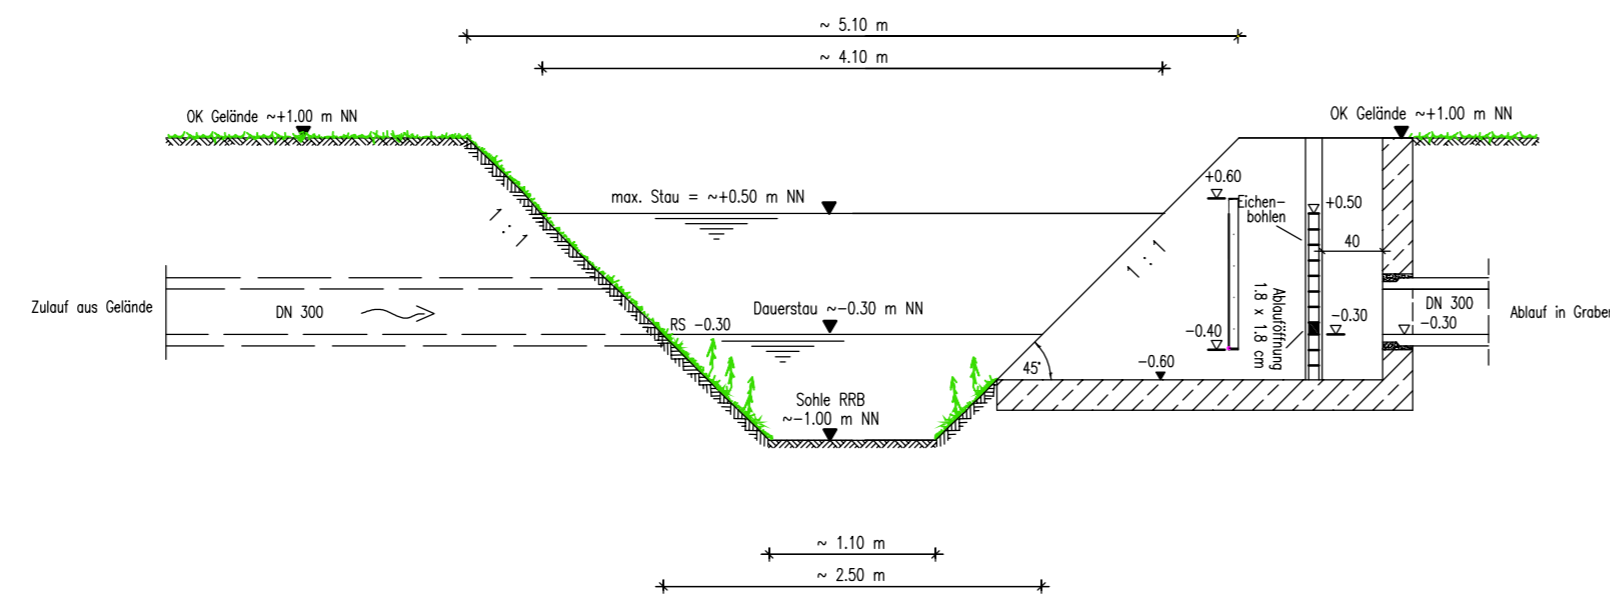

Gemeinde
Ostrhauderfehn



Gemeinde Ostrhauderfehn

B-Plangebiet Nr. 19 "Südl. der Holterfehner Straße"
Regenrückhaltebecken

4628/800

Querschnitt
M. 1: 50

Anlage :

Blatt :



Kremer-Klärgesellschaft
Auf der Gaste 1, 26835 Hesel, Tel. : 04950/1041

Hesel, den 13.11.2018

Bearbeitet 13.11.2018 Groenh.

Gezeichnet 13.11.2018 Hens.