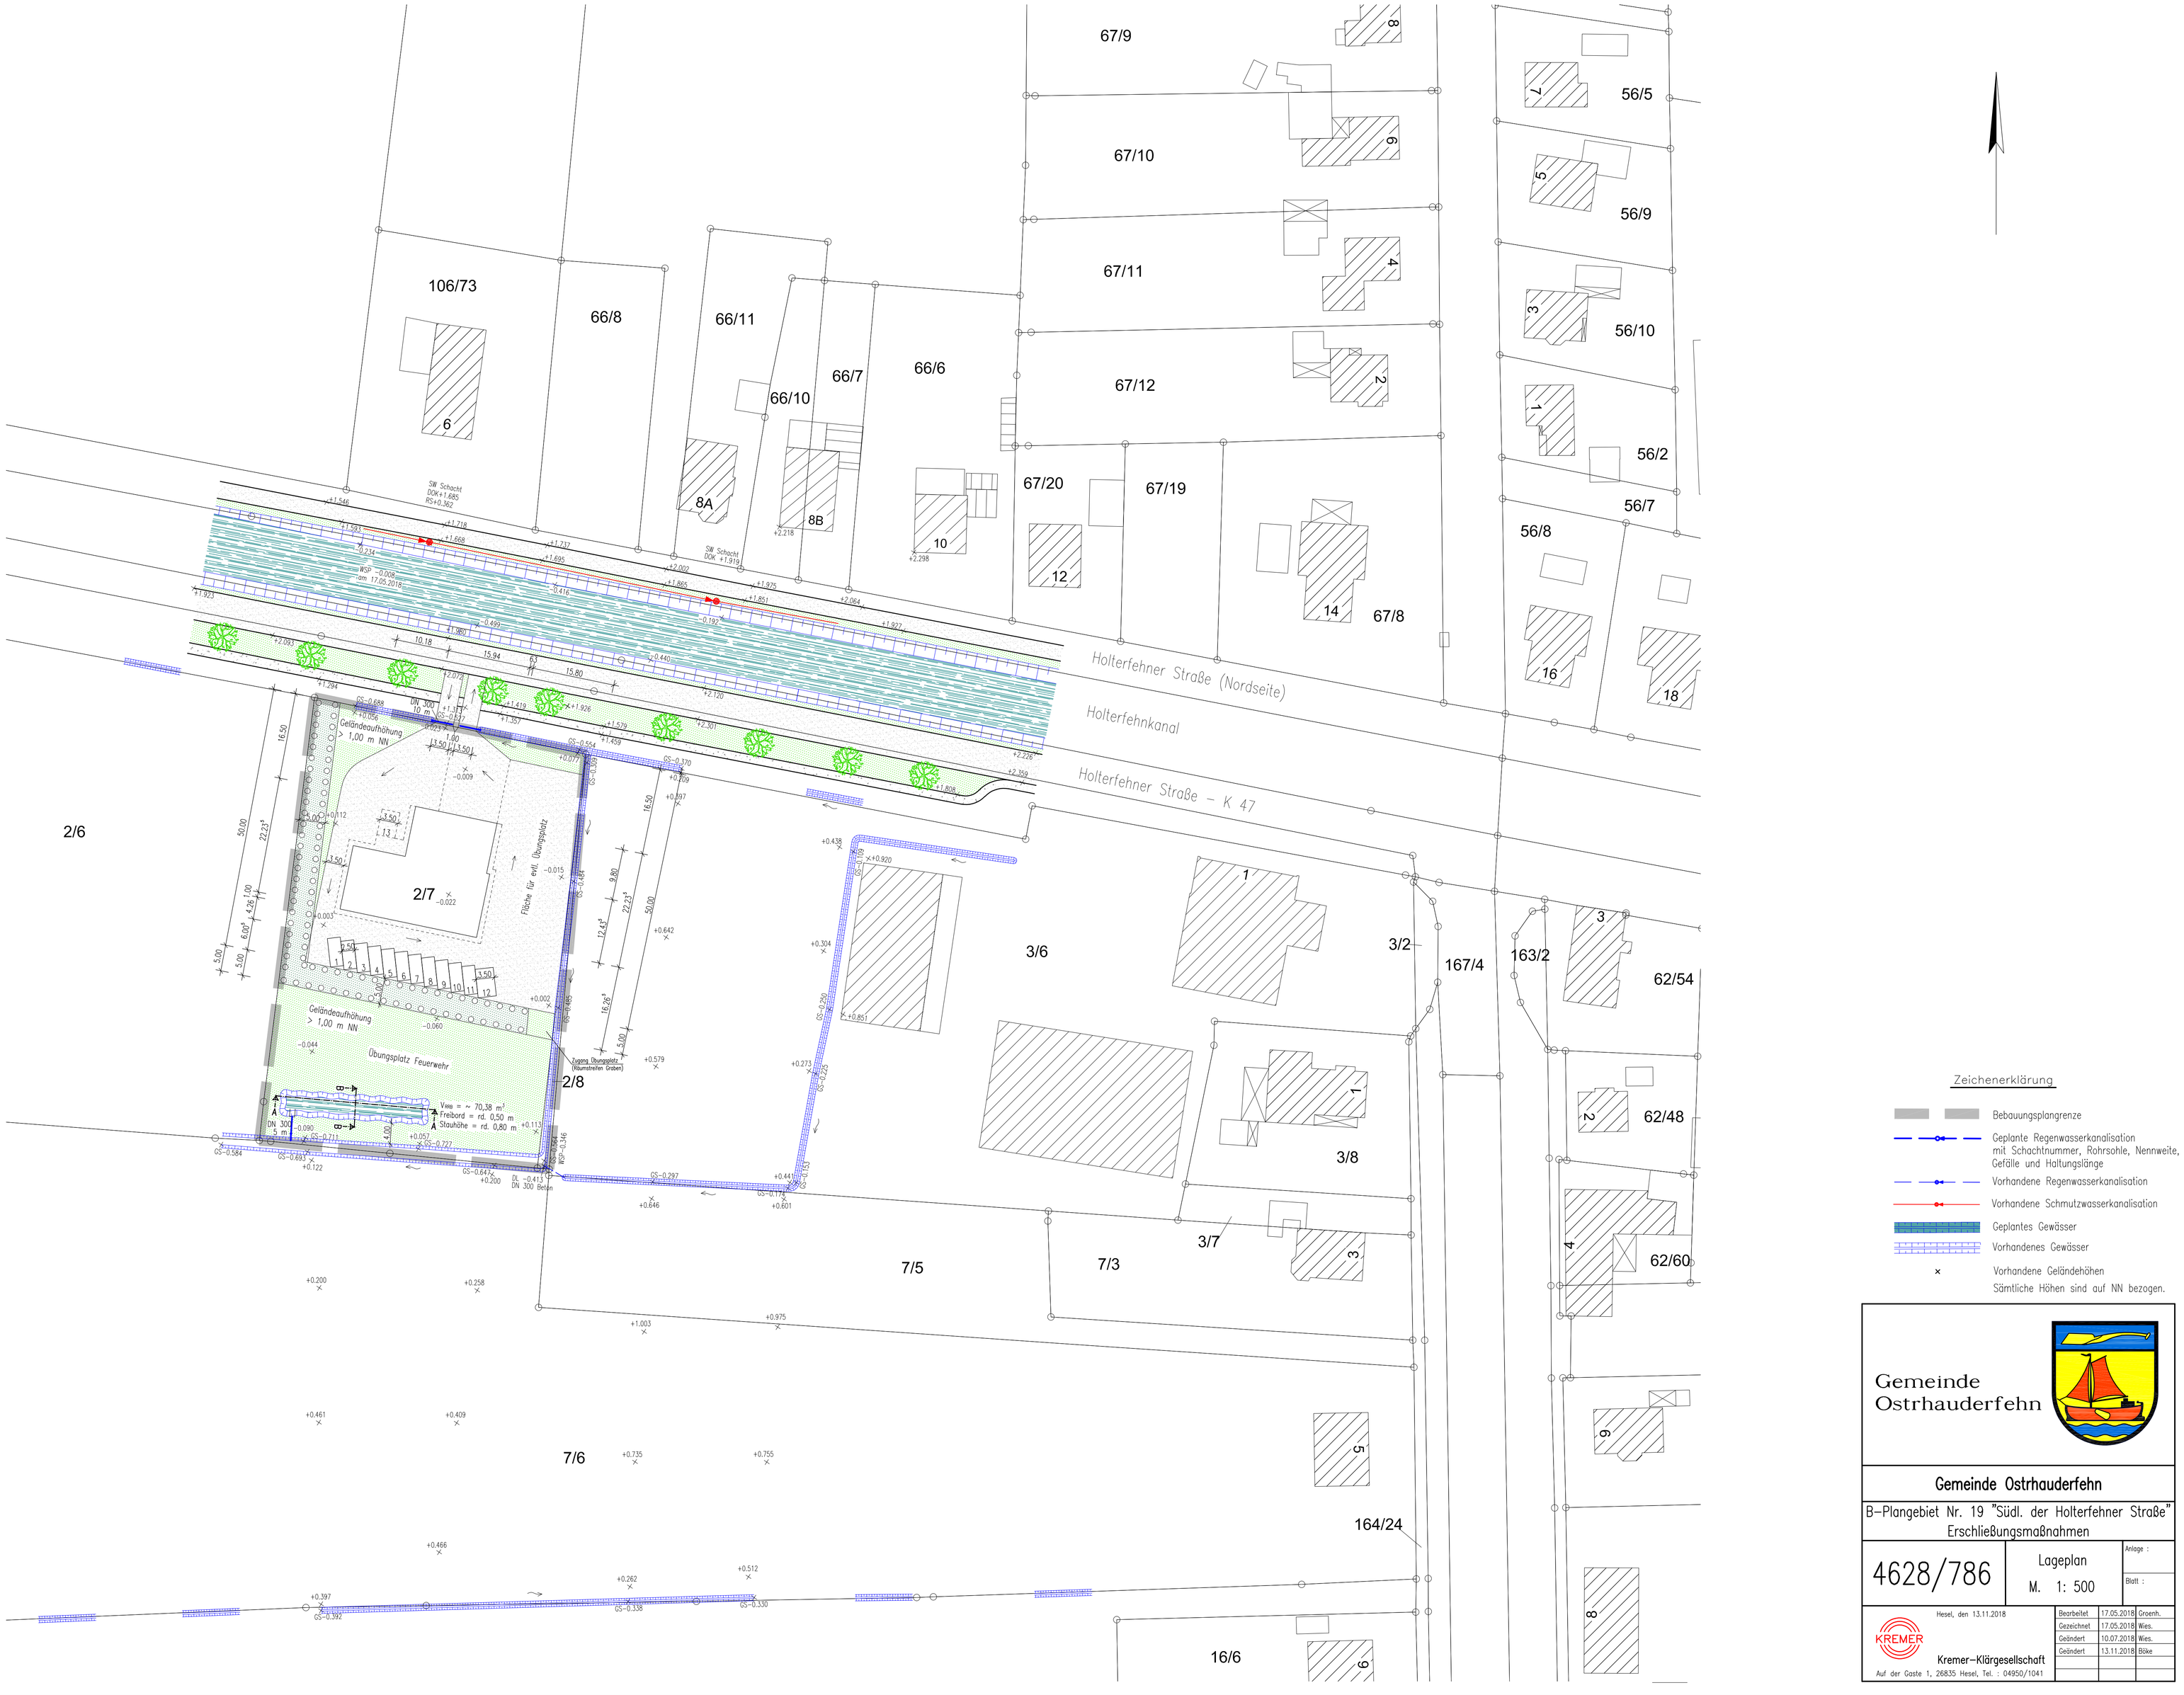

Zeichenerklärung

- Bebauungsplangrenze
- Geplante Regenwasserkanalisation mit Schachtnummer, Rohrsohle, Nennweite, Gefälle und Haltungslänge
- Vorhandene Regenwasserkanalisation
- Vorhandene Schmutzwasserkanalisation
- Geplantes Gewässer
- Vorhandenes Gewässer
- × Vorhandene Geländehöhen

Sämtliche Höhen sind auf NN bezogen.

Gemeinde Ostrhauderfehn

Gemeinde Ostrhauderfehn

B-Plangebiet Nr. 19 "Südl. der Holterfehner Straße" Erschließungsmaßnahmen

4628/786	Lageplan M. 1: 500	Anlage : Blatt :

Hesel, den 13.11.2018

KREMER

Kremer-Klärgesellschaft

Auf der Geeste 1, 26835 Hesel, Tel. : 04950/1041

Bearbeitet	17.05.2018	Groenh.
Gezeichnet	17.05.2018	Wies.
Geändert	10.07.2018	Wies.
Geändert	13.11.2018	Böke